


COUPE LONGITUDINALE

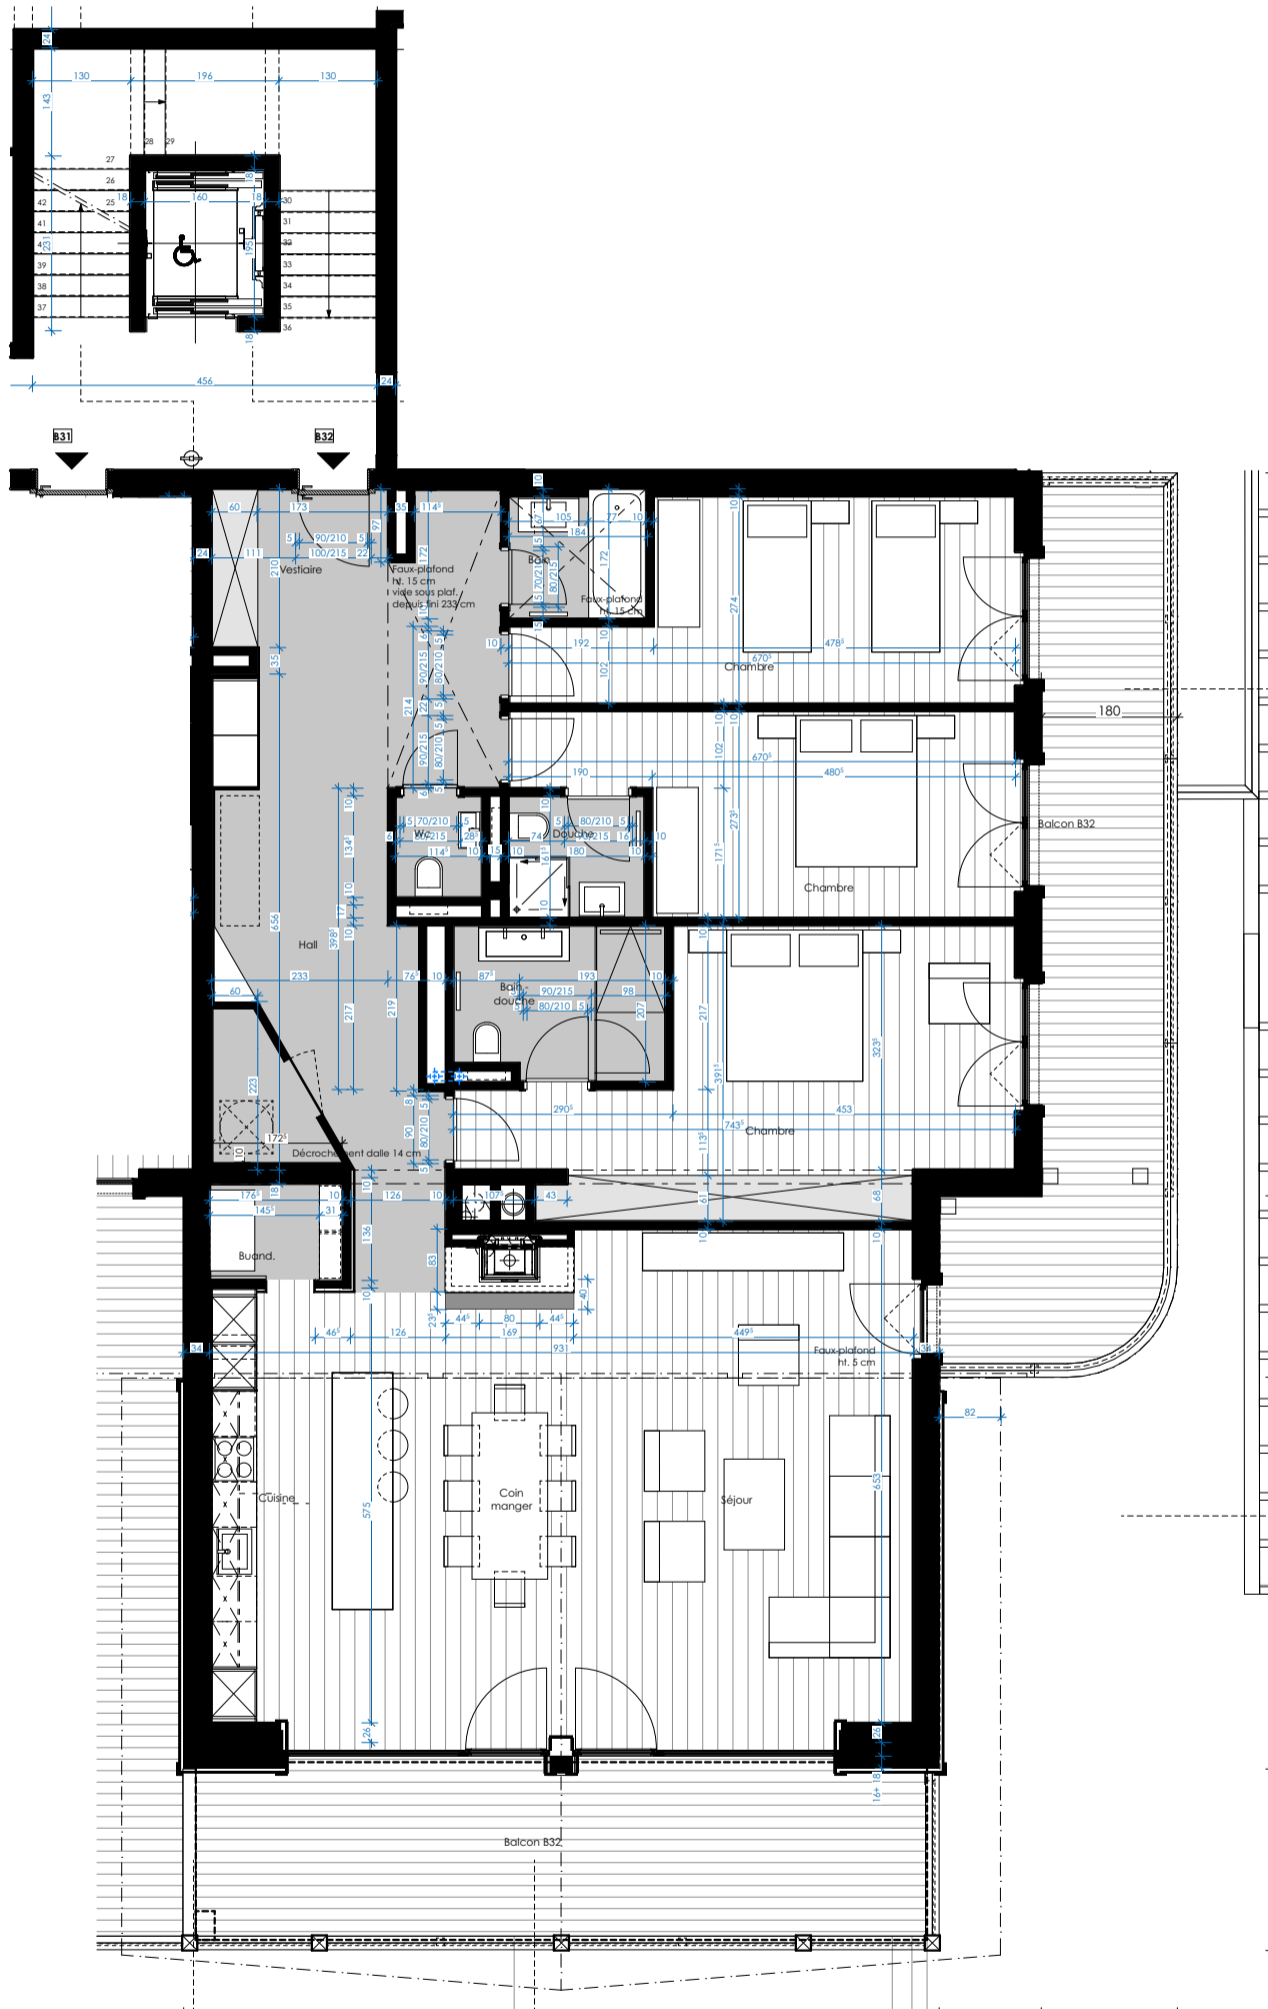

MTG

Construction de 2 immeubles de logements

Le Montagnier S.A., Avenue de la Gare 46b, 1920 Martigny

EXECUTION

Présentation Appartement B32 +- (Noir)

PLAN N°: MTG_EXE_PLA_50_B32-PP1_AC

SERVEUR: /Volumes/Fichier/Affaires/MTG_Les Cimes Champéry/MTG-7-DES dessins/MTG_291 architecte/MTG-291-EXE exécution/1_MTG_PLANS/PLN/2_MTG_Execution/MTG_EXE_210827_TM.pln:

Les corps de métier sont tenus de vérifier les cotes avant le début des travaux et d'aviser la Direction des travaux au cas où ils remarqueraient des anomalies

ECHELLE : 1:100

FORMAT : A3

DATE : 15.12.2021

DESSINATEUR : TM

CONTROLE : MG

ARCHITECTE
CITTOIN POLLI &
ASSOCIÉS SA

Av. de la Gare 46b
1920 Martigny / VS
Tel. 027 720 55 55
Fax. 027 720 55 56
Info@cp3.ch

